


G:\Projekt\Teltow - Sputendorfer\Plan\Entwurf\EW-LP.dwg (5-3-4) 24. Jun. 2024

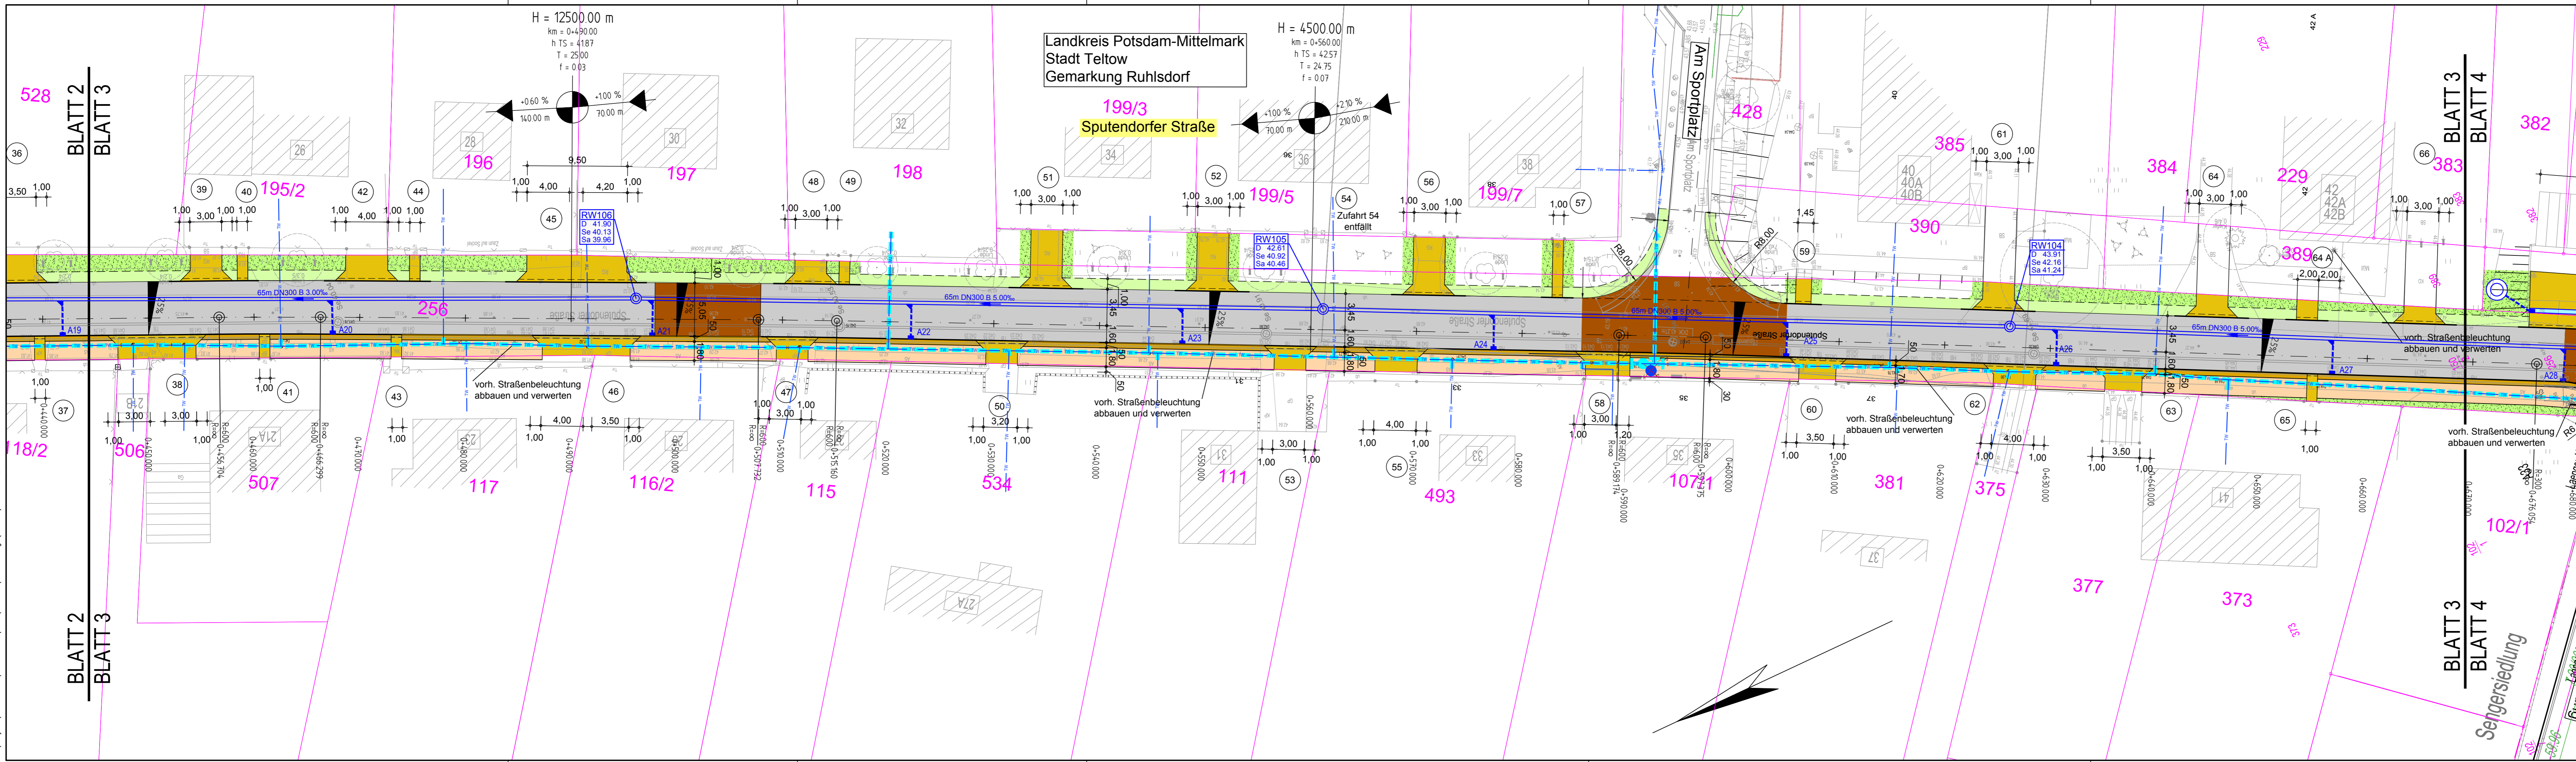

**Legende**

- Fahrbahn
- Gehweg
- Gehweg, wassergebundene Decke
- Grünfläche
- Zugang/ Zufahrt
- Zufahrt Natursteinpflaster
- Stellplätze
- Aufpflasterung
- Baum Neupflanzung
- Baum fällen
- Rückbau Poller

Neigungsbrechpunkt  
mit Angabe von Gefälle (-) und Steigung (+) in Prozent.  
Länge der Gefälle- bzw. Steigungsstrecke und Halbmesser.

Tiefpunkt / Hochpunkt

B Plan Grenze Nebenanlagen  
B Plan Grenze Wegerecht  
Bestand SW-Kanal  
geplanter RW-Kanal  
Bestand TW-Leitung  
geplante TW-Leitung

Lagesystem: ETRS89      Höhensystem DHHN92

**Vorabzug 17.01.2024**

1 Änderung Querneigung		19.12.2023	RS	19.12.2023	MV
Nr. Änderungen		geänd.	Autor	gepr.	Autor
Projekt: <b>Ausbau Siedlungsstraßen in Ruhlsdorf</b> Sputendorfer Straße Landkreis: Potsdam-Mittelmark					
Leistungsphase: <b>Entwurfsplanung</b>					
Planinhalt: Lageplan Straßenbau Variante 0	Plan-Nr.: 3	Maßstab: 1 : 250	m, cm		
	Anlage: 5	gez. Zornow	11.2022		
	Proj.Nr.: 176553	gepr. Wischel	11.2022		
Vorhabensträger:	Entwurfsverfasser:				
Datum	01.11.2022				
	Unterschrift				
Stadtverwaltung Teltow Marktplatz 1-3 14513 Teltow	Unterschrift <b>TELLOW</b> Tradition trifft Technologie.		Unterschrift <b>BAURCONSULT</b> ARCHITEKTEN . INGENIEURE Oderstraße 56a · 14513 Teltow · T +49 3328 3107 0		