

**A**


Grundstücksgrenze

stadtauswärts

stadteinwärts

**A'**

Grundstücksgrenze

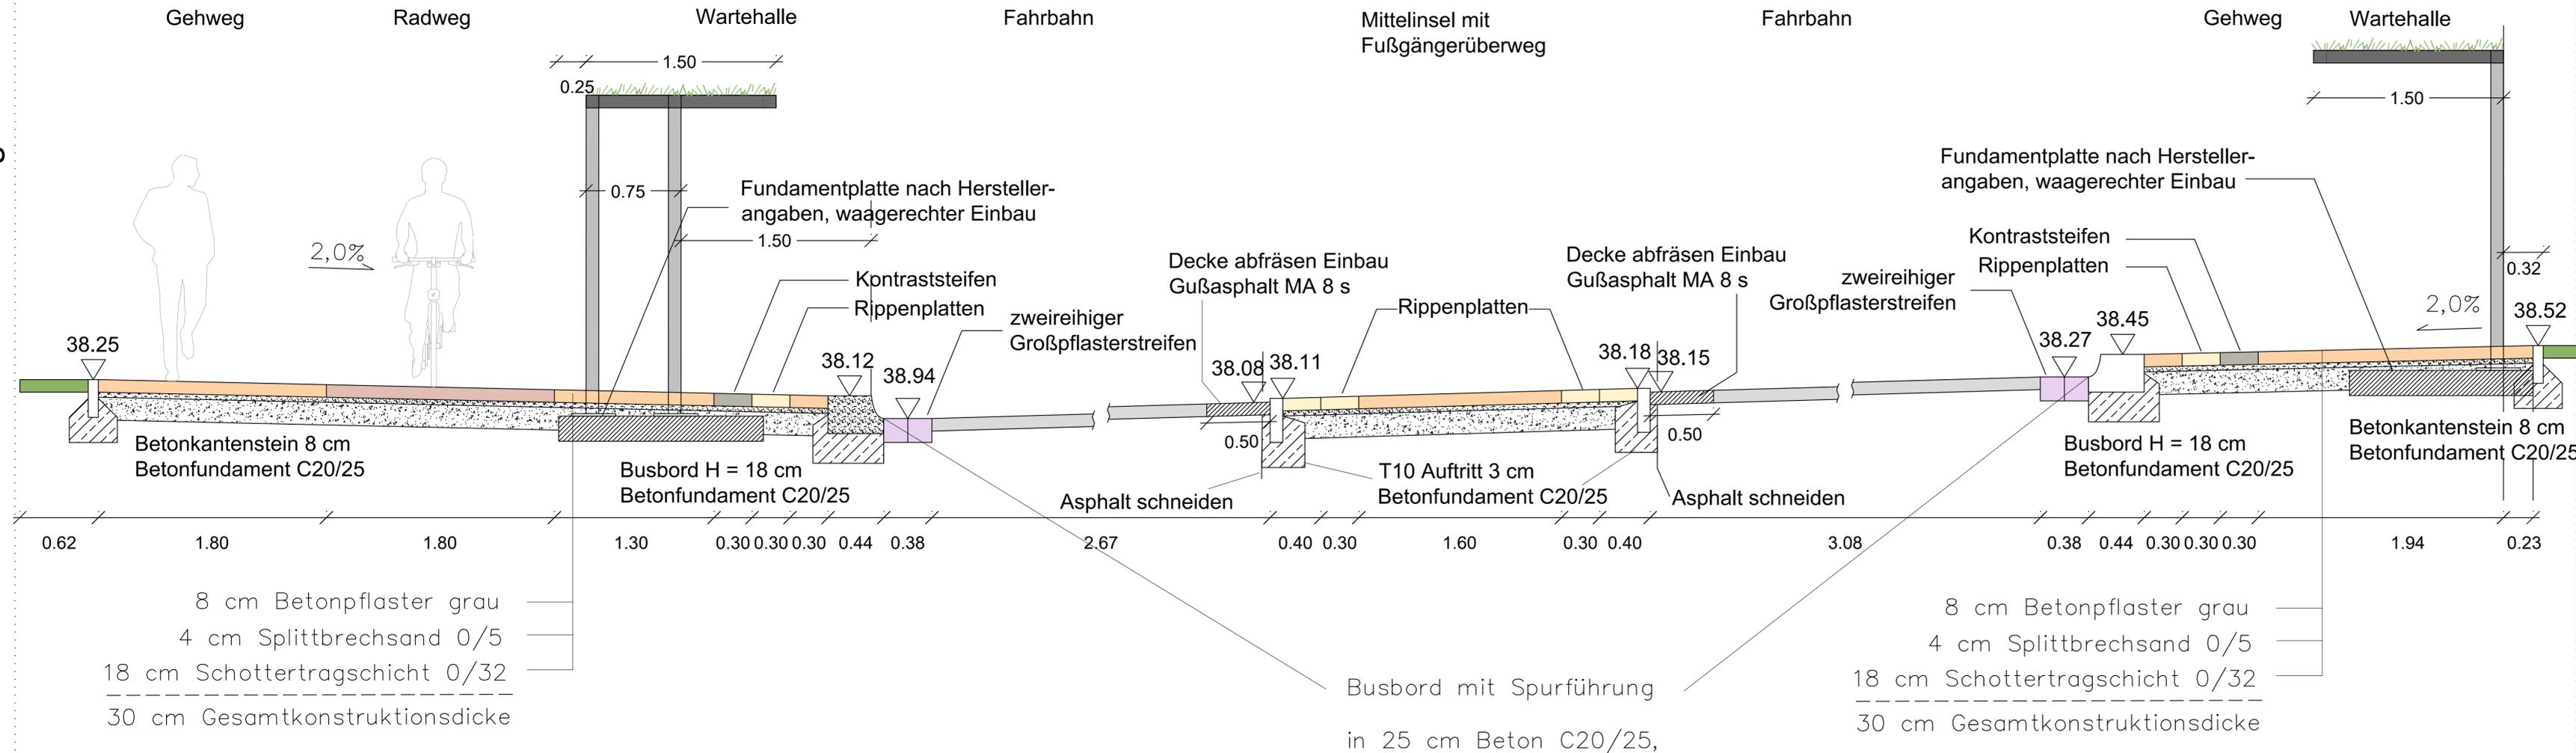

03			
02			
01			
Nr.	Änderung	Bearbeiter	Datum

Auftraggeber: Stadt Teltow 

Bezeichnung der Maßnahme: Umbau der Bushaltestelle "Teltow Einkaufszentrum Oderstr." in 14513 Teltow

Datum: 11.10.2023

Bearbeitung: N. Wegner

Datum: 19.09.2023

Zeichnung: N. Wegner

Datum: 08.08.2022

Art der Unterlage: Ausführungsplanung Schnitt A - A'

Projektleitung: A. Wegner

 **IBW** IBW Ingenieurdienstleistungen  
Kurfürstendamm 61  
10707 Berlin  
Tel./Fax: 030/ 214 799-08/-09

Maßstab: 1 : 25

Unterlage: 6.3 Blatt: 1